

ΕΦΗΜΕΡΙΔΑ ΤΗΣ ΚΥΒΕΡΝΗΣΕΩΣ

ΤΗΣ ΕΛΛΗΝΙΚΗΣ ΔΗΜΟΚΡΑΤΙΑΣ

22 Σεπτεμβρίου 2016 | ΤΕΥΧΟΣ Α.Α.Π. | Αρ. Φύλλου **183**

ΤΕΥΧΟΣ ΑΝΑΓΚΑΣΤΙΚΩΝ ΑΠΑΛΛΟΤΡΙΩΣΕΩΝ ΚΑΙ ΠΟΛΕΟΔΟΜΙΚΩΝ ΘΕΜΑΤΩΝ

ΠΕΡΙΕΧΟΜΕΝΑ

ΑΠΟΦΑΣΕΙΣ

1 Χαρακτηρισμός ως διατηρητέου κτηρίου που βρίσκεται επί της οδού Αβέρωφ 5 εντός του «ιστορικού τόπου» της Φλώρινας φερομένου ως ιδιοκτησίας Βασιλικής Γκέλη, Ιάσωνα Κουτσούμη και λοιπών συνιδιοκτητών και καθορισμός ειδικών όρων και περιορισμών δόμησης αυτού.

2 Κήρυξη - οριοθέτηση του αρχαιολογικού χώρου Αγίας Βαρβάρας-Ασωμάτων-Άμμου-Ράχης-Τζαμάλας, Δήμου Βέροιας, Π.Ε. Ημαθίας, Περιφέρειας Κεντρικής Μακεδονίας.

ΑΠΟΦΑΣΕΙΣ

Αριθμ. 2723 (1)

Χαρακτηρισμός ως διατηρητέου κτηρίου που βρίσκεται επί της οδού Αβέρωφ 5 εντός του «ιστορικού τόπου» της Φλώρινας φερομένου ως ιδιοκτησίας Βασιλικής Γκέλη, Ιάσωνα Κουτσούμη και λοιπών συνιδιοκτητών και καθορισμός ειδικών όρων και περιορισμών δόμησης αυτού.

Η ΥΦΥΠΟΥΡΓΟΣ ΕΣΩΤΕΡΙΚΩΝ ΚΑΙ ΔΙΟΙΚΗΤΙΚΗΣ ΑΝΑΣΥΓΚΡΟΤΗΣΗΣ

Έχοντας υπόψη:

1. Τις διατάξεις:

α) Του Ν. 4067/2012 (ΦΕΚ 79Α') «Νέος Οικοδομικός Κανονισμός» και ειδικότερα του άρθρου 6, παρ. 3 και 7 αυτού, για την Προστασία Αρχιτεκτονικής και Φυσικής Κληρονομιάς.

β) Του Π.δ. 358/1986 (ΦΕΚ 158Α') «Καθορισμός αρμοδιοτήτων Υπουργείου Βόρειας Ελλάδας» και ειδικότερα του άρθρου 2 παρ. δ (αα), που αναφέρονται στο χαρακτηρισμό κτιρίων ως διατηρητέων ή οικισμών ή τμημάτων αυτών ως παραδοσιακών.

γ) Του Π.δ. 24/2015 (ΦΕΚ 20/Α΄/27-01-2015) και ειδικότερα του άρθρου 1 (παρ. 1δ) που αναφέρεται στη συγκρότηση του Υπουργείου Εσωτερικών και Διοικητικής Ανασυγκρότησης, μεταξύ άλλων από τις Υπηρεσίες του πρώην Υπουργείου Μακεδονίας και Θράκης με τις αρμοδιότητες, όργανα, θέσεις και προσωπικό, όπως αυτά έχουν διαμορφωθεί κατά την έκδοση του και με τους εποπτευόμενους από αυτό φορείς.

2. Την υπ' αριθμ. οικ. 35258/09-10-2015 (ΦΕΚ 2206/Β΄/13-10-2015) κοινή απόφαση του Πρωθυπουργού και του Υπουργού Εσωτερικών και Διοικητικής Ανασυγκρότησης, «Ανάθεση αρμοδιοτήτων στην Υφυπουργό Εσωτερικών και Διοικητικής Ανασυγκρότησης, Μαρία Κόλλια-Τσαρουχά».

3. Το υπ' αριθμ. 833/24-4-2015 έγγραφο της Διεύθυνσης Υπηρεσίας Δόμησης του Δήμου Φλώρινας.

3. Τη γνωμοδότηση του οικείου Συμβουλίου Αρχιτεκτονικής στις 30-3-2015 (Πρακτικό 3ο).

4. Την από 23-9-2015 αιτιολογική έκθεση του ΥΠΕΣΔΑ (π ΥΜΑΘ) και την υπ' αριθμ. 1575/25-9-2015 κοινοποίησή της.

5. Τα υπ' αριθμ. 2294/29-9-2015 (ΥΠΕΣΔΑ 3764/1-10-2015), 22450/7-9-2015 (ΥΠΕΣΔΑ 3902/9-10-2015) και 22450/α/10-11-2015 (ΥΠΕΣΔΑ 4401/13-11-2015) και 2742/16-11-2015 (ΥΠΕΣΔΑ 4527/20-11-2015) έγγραφα του Δήμου Φλώρινας, με τα οποία απέστειλε στοιχεία που αφορούν στην τήρηση της προβλεπόμενης διαδικασίας γνωστοποίησης (τοιχοκόλλησης, δημοσίευσης και ανάρτησης) της παραπάνω αιτιολογικής έκθεσης.

6. Το γεγονός ότι παρήλθε το προβλεπόμενο χρονικό διάστημα, χωρίς να υποβληθεί ένσταση εκ μέρους των ενδιαφερόμενων.

7. Τη γνωμοδότηση του Κεντρικού Συμβουλίου Αρχιτεκτονικής του Υπουργείου Εσωτερικών και Διοικητικής Ανασυγκρότησης στη συνεδρίαση του με αρ. 3/9-6-2016 (θέμα 1ο) υπέρ του χαρακτηρισμού ως διατηρητέου του κτηρίου επί της Αβέρωφ 5, όπως αναφέρεται στην εισήγηση, με την επισήμανση ότι σε περίπτωση συνολικής αποκατάστασης του κτηρίου, η μελέτη να προσεγγίζει την αρχική του μορφή, όπως αποτυπώθηκε στη δημοσίευση του Μουτσόπουλου και περιλαμβάνεται στον φάκελο της Υπηρεσίας, αποφασίζουμε:

1. Χαρακτηρίζουμε ως διατηρητέο το κτήριο που βρίσκεται επί της οδού Αβέρωφ 5 εντός του «ιστορικού τόπου» της Φλώρινας φερομένου ως ιδιοκτησίας Βασιλικής Γκέλη, Ιάσωνα Κουτσούμη και λοιπών συνιδιοκτητών, όπως φαίνεται με διαγράμμιση, στο τοπογραφικό διά-

γραμμα σε κλ. 1:200, που θεωρήθηκε από τη Διεύθυνση Περιβάλλοντος και Πολιτισμού του Υπουργείου Εσωτερικών και Διοικητικής Ανασυγκρότησης (π. ΥΜΑΘ), που συνοδεύει την απόφαση αυτή, για τους παρακάτω κυρίως λόγους:

α) Εντάσσεται στην ενότητα της Μακεδόνικης Αρχιτεκτονικής, με χαρακτηριστικά μορφολογικά στοιχεία όπως οι αρχιτεκτονικές προεξοχές (σαχνισιά) σε σειρά, η διάταξη, οι αναλογίες και η μορφή των ανοιγμάτων, οι αντηρίδες, η προεξοχή της στέγης, η εσωτερική αυλή που προστατεύεται από το έξω αστικό περιβάλλον και οι ημιυπαίθριοι χώροι (χαγιάτι και στεγασμένος εξώστης).

β) Αποτελεί παλιά κατοικία με παραδοσιακά τυπολογικά χαρακτηριστικά που συνδέεται με την ιστορική φάση της πόλης της Φλώρινας (κτίσμα στα τέλη του 19ου αιώνα) και αποτελεί παράδειγμα των συνθηκών και των αναγκών διαβίωσης των κατοίκων στην περιοχή αυτή, οι οποίες εκφράζονται μέσα από τον παραδοσιακό τρόπο, την τυπολογία και τη λιτότητα κατασκευής του.

γ) Βρίσκεται στον ιστορικό τόπο της Φλώρινας, σε κεντρικό δρόμο, δίπλα στο ποτάμι, σε μία περιοχή με πλούσιο απόθεμα της αρχιτεκτονικής κληρονομιάς της πόλης, που πρέπει να προστατευτεί στο σύνολό της για αρχιτεκτονικούς, πολεοδομικούς, κοινωνικούς και αισθητικούς λόγους.

δ) Συμβάλλει στην ανάδειξη της εικόνας του αστικού τοπίου και στη διατήρηση της ιστορικής μνήμης και φυσιογνωμίας της πόλης της Φλώρινας.

2. Ως διατηρητέο χαρακτηρίζεται το κτήριο και όχι τα πάσης φύσεως μεταγενέστερα στοιχεία που δεν συνάδουν με τον χαρακτηρισμό του ως διατηρητέου (π.χ. μεταγενέστερη μεταλλική θύρα εισόδου, συμπαγή ξύλινα κιγκλιδώματα στον σκεπασμένο εξώστη κ.ά) και επιβάλλεται η αντικατάσταση ή η αποκατάστασή τους στην αρχική τους μορφή, σύμφωνα με τα σχέδια αποτύπωσης του κτηρίου.

3. Στο χαρακτηριζόμενο διατηρητέο κτήριο απαγορεύεται κάθε αφαίρεση, αλλοίωση ή καταστροφή των επί μέρους αρχιτεκτονικών ή διακοσμητικών στοιχείων του και γενικά κάθε επέμβαση που θίγει τον αρχιτεκτονικό χαρακτήρα και αλλοιώνει τη μορφή του. Σε περίπτωση συνολικής αποκατάστασης του κτηρίου η μελέτη θα πρέπει να προσεγγίζει την αρχική του μορφή, όπως αποτυπώθηκε σε σχετική δημοσίευση (Ν. Κ. Μουτσόπουλου (1962), Η λαϊκή αρχιτεκτονική της Φλώρινας. Ηώς, 63-65, 83-98).

4. Επιτρέπονται τα εξής:

α) η επισκευή, ο εκσυγχρονισμός των εγκαταστάσεων, η στατική ενίσχυση, η εσωτερική επέμβαση στη διαρρύθμιση του κτηρίου για λόγους στατικούς και λειτουργικούς, χωρίς αλλοίωση του αρχιτεκτονικού και μορφολογικού του χαρακτήρα και των βασικών αρχών της σύνθεσής του.

β) η διάνοιξη των ανοιγμάτων που κλείστηκαν στο ισόγειο στην κύρια όψη του κτηρίου, σύμφωνα με τα σχέδια αποτύπωσης.

5. Απαγορεύεται η τοποθέτηση φωτεινών ή μη επιγραφών και διαφημίσεων στη στέγη και στις όψεις του διατηρητέου κτηρίου, πλην των αναγκαίων, περιορισμένων διαστάσεων επιγραφών στην ελληνική γλώσσα που υποδηλώνουν τη χρήση του.

6. Για επεμβάσεις στο εσωτερικό ή στο εξωτερικό του διατηρητέου κτηρίου, (εκτός όσων αναφέρονται στη με αρ. πρωτ. 1714/24-6-2011 εγκύκλιο της Γενικής Γραμματείας Μακεδονίας και Θράκης), απαιτείται ο έλεγχος της μελέτης από το αρμόδιο Συμβούλιο Αρχιτεκτονικής και η έγκριση αυτής από την αρμόδια Διεύθυνση Περιβάλλοντος και Πολιτισμού του ΥΠΕΣΔΑ (π. Υ.ΜΑ.Θ.).

7. Κατά της Αποφάσεως αυτής μπορεί να ασκηθεί το ένδικο μέσο της αιτήσεως ακυρώσεως ενώπιον του Συμβουλίου της Επικρατείας, σύμφωνα με τις διατάξεις του άρθρου 46 του Π.δ. 18/1989 «Κωδικοποίηση Διατάξεων Νόμων για το Συμβούλιο της Επικρατείας».

8. Κάλυψη δαπάνης: Από τις διατάξεις αυτής της απόφασης δεν προκαλείται δαπάνη σε βάρος του κρατικού προϋπολογισμού ή του προϋπολογισμού του οικείου Ο.Τ.Α.

9. Η ισχύς της απόφασης αυτής αρχίζει από τη δημοσίευσή της στην Εφημερίδα της Κυβερνήσεως.

Η απόφαση αυτή να δημοσιευθεί στην Εφημερίδα της Κυβερνήσεως.

Θεσσαλονίκη, 12 Ιουλίου 2016


Η Υφυπουργός

ΜΑΡΙΑ ΚΟΛΛΙΑ-ΤΣΑΡΟΥΧΑ

ΥΠΟΥΡΓΕΙΟ ΕΣΩΤΕΡΙΚΩΝ
& ΔΙΟΙΚΗΤΙΚΗΣ ΑΝΑΣΥΓΚΡΟΤΗΣΗΣ
Το τοπογραφικό αυτό διάγραμμα κλίμακας 1:200
συνοδεύει την με αριθ. πρωτ. 2723/12-7-16
Απόφαση της Υφ. Εσωτερικών & Διοικ. Ανασυγκρότησης
για τον χαρακτηρισμό ως διατηρητέου του κτιρίου
που βρίσκεται επί της οδού Αβέρωφ 5
στον ιστορικό τόπο της
Φλώρινας
του Δήμου Φλώρινας
του Νομού Φλώρινας
και για τον καθορισμό ειδικών όρων προστασίας
και περιορισμών δόμησης αυτού.
Θεσσαλονίκη 19/7/2016
Ο Προϊστάμενος του Τμήματος
Παραδοσιακών Οικισμών και Διατηρητέων Κτιρίων
της Διεύθυνσης Περιβάλλοντος και Πολιτισμού

ΑΚΡΙΒΕΣ ΑΝΤΙΓΡΑΦΟ
Η Προϊσταμένη του Τμήματος Ηλεκτρονικής
Διακυβέρνησης και Γραμματείας
του Υπουργείου Εσωτερικών & Διοικητικής
Ανασυγκρότησης (Μακεδονίας-Θράκης)
κ.α.α.
Κωνσταντίνος Γκανάτσας

ΕΘΝΙΚΟ ΤΥΠΟΓΡΑΦΕΙΟ
Για τεχνικούς λόγους στο σχεδιάγραμμα,
από το ηλεκτρονικό αρχείο, έγινε
σμίκρυνση κατά ποσοστό 75%

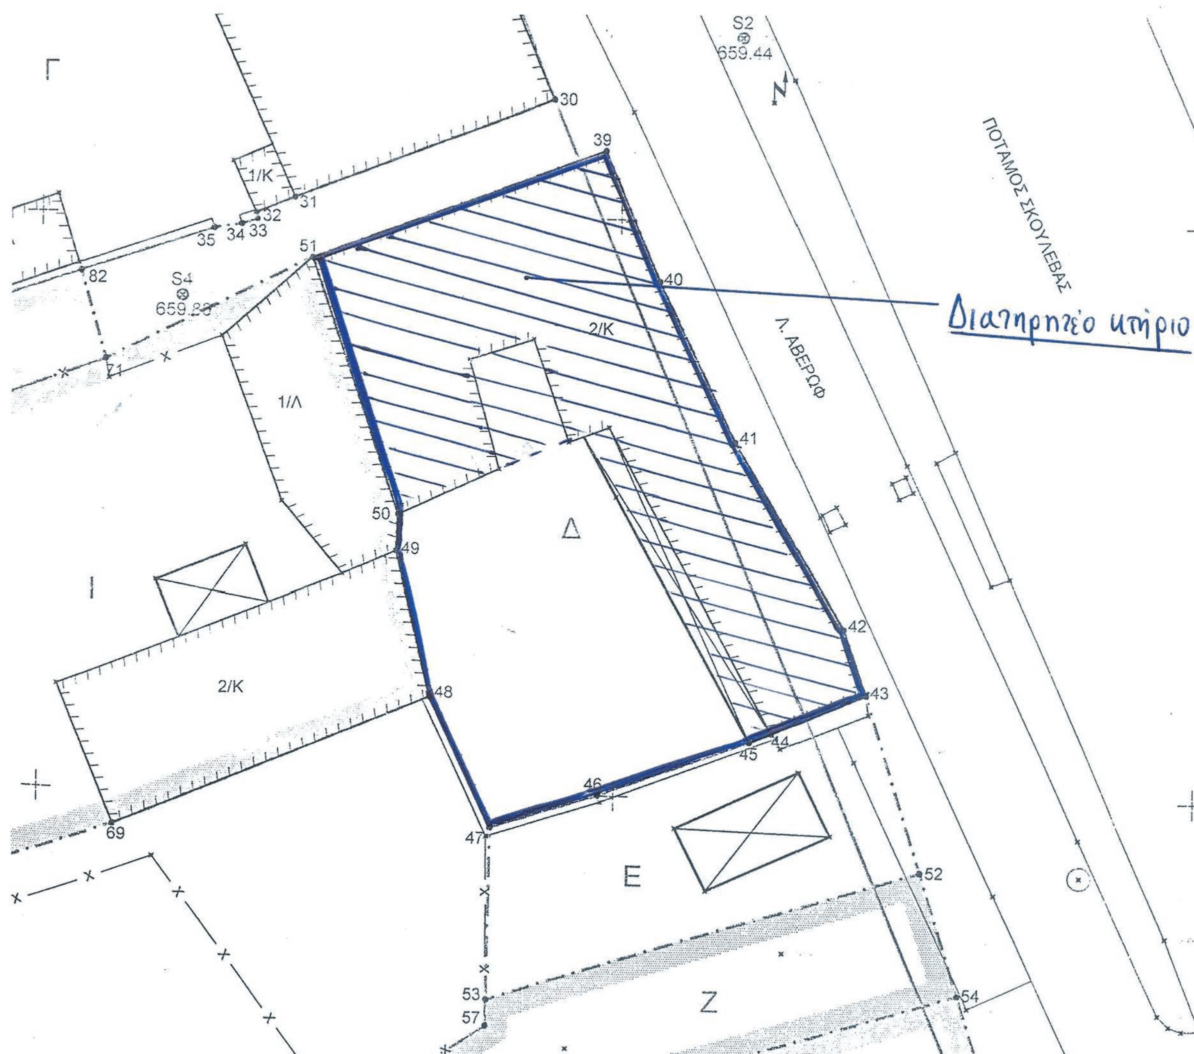

Αριθμ. ΥΠΠΟΑ/ΓΔΑΠΚ/ΔΙΠΚΑ/ΤΠΚΑΧΜΑΕ/
Φ 57/192776/115799/7851/2218 (2)

Κήρυξη - οριοθέτηση του αρχαιολογικού χώρου Αγίας Βαρβάρας-Ασωμάτων-Άμμου-Ράχης-Τζαμάλας, Δήμου Βέροιας, Π.Ε. Ημαθίας, Περιφέρειας Κεντρικής Μακεδονίας.

Ο ΥΠΟΥΡΓΟΣ ΠΟΛΙΤΙΣΜΟΥ ΚΑΙ ΑΘΛΗΤΙΣΜΟΥ

Έχοντας υπόψη:

1. Τις διατάξεις του Ν. 3028/2002 (ΦΕΚ 153/Α/28-06-2002), «Για την προστασία των Αρχαιοτήτων και εν γένει της Πολιτιστικής Κληρονομιάς», άρθρο 12.

2. Τις διατάξεις του Ν. 3378/2005 (ΦΕΚ 203/Α/19-8-2005) «Κύρωση της Ευρωπαϊκής Σύμβασης για την προστασία της αρχαιολογικής κληρονομιάς (αναθεωρημένη)».

3. Του Π.δ./τος 63/2005 (ΦΕΚ 98/Α/22-4-2005) «Κωδικοποίηση της Νομοθεσίας για την Κυβέρνηση και τα Κυβερνητικά Όργανα»,

4. Την ΥΠΠΟ/ΓΝΟΣ/49610/28-11-1990 κοινή υπουργική απόφαση (ΦΕΚ 743/Β/29.11.1990) «Εξαίρεση από τον περιορισμό των τριών υπογραφών».

5. Τις διατάξεις του Π.δ. 104/2014 (ΦΕΚ 171/Α/28-08-2014) «Οργανισμός Υπουργείου Πολιτισμού και Αθλητισμού», όπως τροποποιήθηκε και ισχύει με τα άρ. 31 και 39 του Ν. 4305/2014 (ΦΕΚ 237/Α/31-10-2014).

6. Του Π.δ. 70/2015 (Φ.Ε.Κ. 114/Α/22-9-2015) «Ανασύσταση των Υπουργείων Πολιτισμού και Αθλητισμού, Υποδομών, Μεταφορών και Δικτύων, Αγροτικής Ανάπτυξης και Τροφίμων.... Μεταφορά Γενικής Γραμματείας Βιομηχανίας στο Υπουργείο Βιομηχανίας, Ανάπτυξης και Τουρισμού».

7. Του Π.δ. 73/2015 (ΦΕΚ 116/Α/23-9-2015) «Διορισμός Αντιπροέδρου της Κυβέρνησης, Υπουργών, Αναπληρωτών Υπουργών και Υφυπουργών».

8. Την ανακοίνωση διορισμού της Μαρίας Βλαζάκη στη θέση του Μετακλητού Γενικού Γραμματέα του Υπουργείου Πολιτισμού και Αθλητισμού σύμφωνα με την ΥΠΠΟΑ/ΓΔΔΥΗΔ/ΔΔΑΑΔ/ΤΔΑΔΤΠ/Α1/272598/33659/30330/23405/6-10-2015 κοινή απόφαση του Πρωθυπουργού και του Υπουργού Πολιτισμού και Αθλητισμού (ΦΕΚ 706/ΥΟΔΔ/6-10-2015),

9. Την ΥΠΠΟ/ΔΟΕΠΥ/ΤΟΠΥΝΕ/14/3698/20.01.2004 υπουργική απόφαση (ΦΕΚ 70/Β/20-01-2004) «Οργάνωση και λειτουργία των Συμβουλίων του Ν. 3028/2002 στο Υπουργείο Πολιτισμού».

10. Τα υπ' αριθμ. 2220/30-3-2015 και 1693/12-4-2010 έγγραφα της ΕΦΑ Ημαθίας (πρώην ΙΖ' ΕΠΚΑ).

11. Το υπ' αριθμ. 3101/7-5-2015 έγγραφο της Διεύθυνσης Δασών Ημαθίας.

12. Το υπ' αριθμ. 1194/167418/28-4-2015 έγγραφο της Γενικής Διεύθυνσης Ανάπτυξης Π.Ε. Ημαθίας.

13. Το υπ' αριθμ. 9838/2-06-2015 έγγραφο της Διεύθυνσης Αγροτικής Οικονομίας και Κτηνιατρικής Π.Ε. Ημαθίας-Τμήμα Τοπογραφίας Εποικισμού και Αναδασμού.

14. Το υπ' αριθμ. 34672/25-5-2015 έγγραφο της Διεύθυνσης Υδάτων Κεντρικής Μακεδονίας.

15. Το υπ' αριθμ. 1202/14-4-2015 έγγραφο της Διεύθυνσης Υπηρεσίας Δόμησης-Κτηματολογίου-Περιουσίας (Υπηρεσία Δόμησης) του Δήμου Βέροιας.

16. Το υπ' αριθμ. Φ 1.1.9/7/701/167452/28-4-2015 έγγραφο της Διεύθυνσης Τεχνικών Έργων (Δ 1.4) της Περιφερειακής Ενότητας Ημαθίας.

17. Το υπ' αριθμ. οικ.4606/18-5-2015 έγγραφο του Τμήματος Επιθεώρησης Μεταλλείων.

18. Το υπ' αριθμ. 3071/22-4-2015 έγγραφο της Διεύθυνσης Περιβάλλοντος και Χωρικού Σχεδιασμού Κεντρικής Μακεδονίας.

19. Την ομόφωνη γνωμοδότηση του Κεντρικού Αρχαιολογικού Συμβουλίου, όπως αυτή διατυπώθηκε στην υπ' αριθμ. 14/19-04-2016 Συνεδρία του (θέμα 19ο).

20. Το υπ' αριθμ. ΥΠΠΟΑ/ΓΔΑΜΤΕ/ΔΑΑΜ/ΤΤΦΚ/192772/15791/1223/133/8-6-2016 έγγραφο της Διεύθυνσης Αναστήλωσης Αρχαίων Μνημείων - Τμήμα Τοπογραφήσεων, Φωτογραμμετρίας και Κτηματολογίου.

21. Τα στοιχεία του φακέλου, αποφασίζει:

Την έγκριση κήρυξης - οριοθέτησης αρχαιολογικού χώρου στις θέσεις Αγίας Βαρβάρας-Ασωμάτων-Άμμου-Ράχης-Τζαμάλας, Δήμου Βέροιας, Π.Ε. Ημαθίας, Περιφέρειας Κεντρικής Μακεδονίας, για λόγους αποτελεσματικότερης προστασίας των αρχαιοτήτων της περιοχής.

Ο αρχαιολογικός χώρος οριοθετείται από την πολυγωνική γραμμή που διέρχεται από τα σημεία 1, 2, 3, 4, 5,...„ 315, 316, 317, 1, όπως αυτή σημειώνεται στο τοπογραφικό διάγραμμα κλίμακας 1:5.000 της Διεύθυνσης Αναστήλωσης Αρχαίων Μνημείων-Τμήμα Τοπογραφήσεων, Φωτογραμμετρίας και Κτηματολογίου [απόσπασμα του υπ' αρ. 3299/8 (ΒΕΡΟΙΑ), 3390/7 (ΑΛΕΞΑΝΔΡΕΙΑ), 4209/2, 4209/4 (ΒΕΛΒΕΝΔΟΣ), 4300/1, 4300/3 (ΚΟΛΙΝΔΡΟΣ) Φ.Χ. Γ.Υ.Σ.] που συνοδεύει την παρούσα απόφαση. Τα σημεία που οριοθετούν τον ως άνω αρχαιολογικό χώρο αντιστοιχούν σε ζεύγη συντεταγμένων που παρατίθενται στον συνημμένο στην παρούσα Απόφαση πίνακα.


Από τις διατάξεις της παρούσας Απόφασης δεν προκύπτει δαπάνη σε βάρος του Κρατικού Προϋπολογισμού.

Η απόφαση αυτή να δημοσιευθεί στην Εφημερίδα της Κυβερνήσεως.


Αθήνα, 20 Ιουλίου 2016

Ο Υπουργός

ΑΡΙΣΤΕΙΔΗΣ ΜΠΑΛΤΑΣ

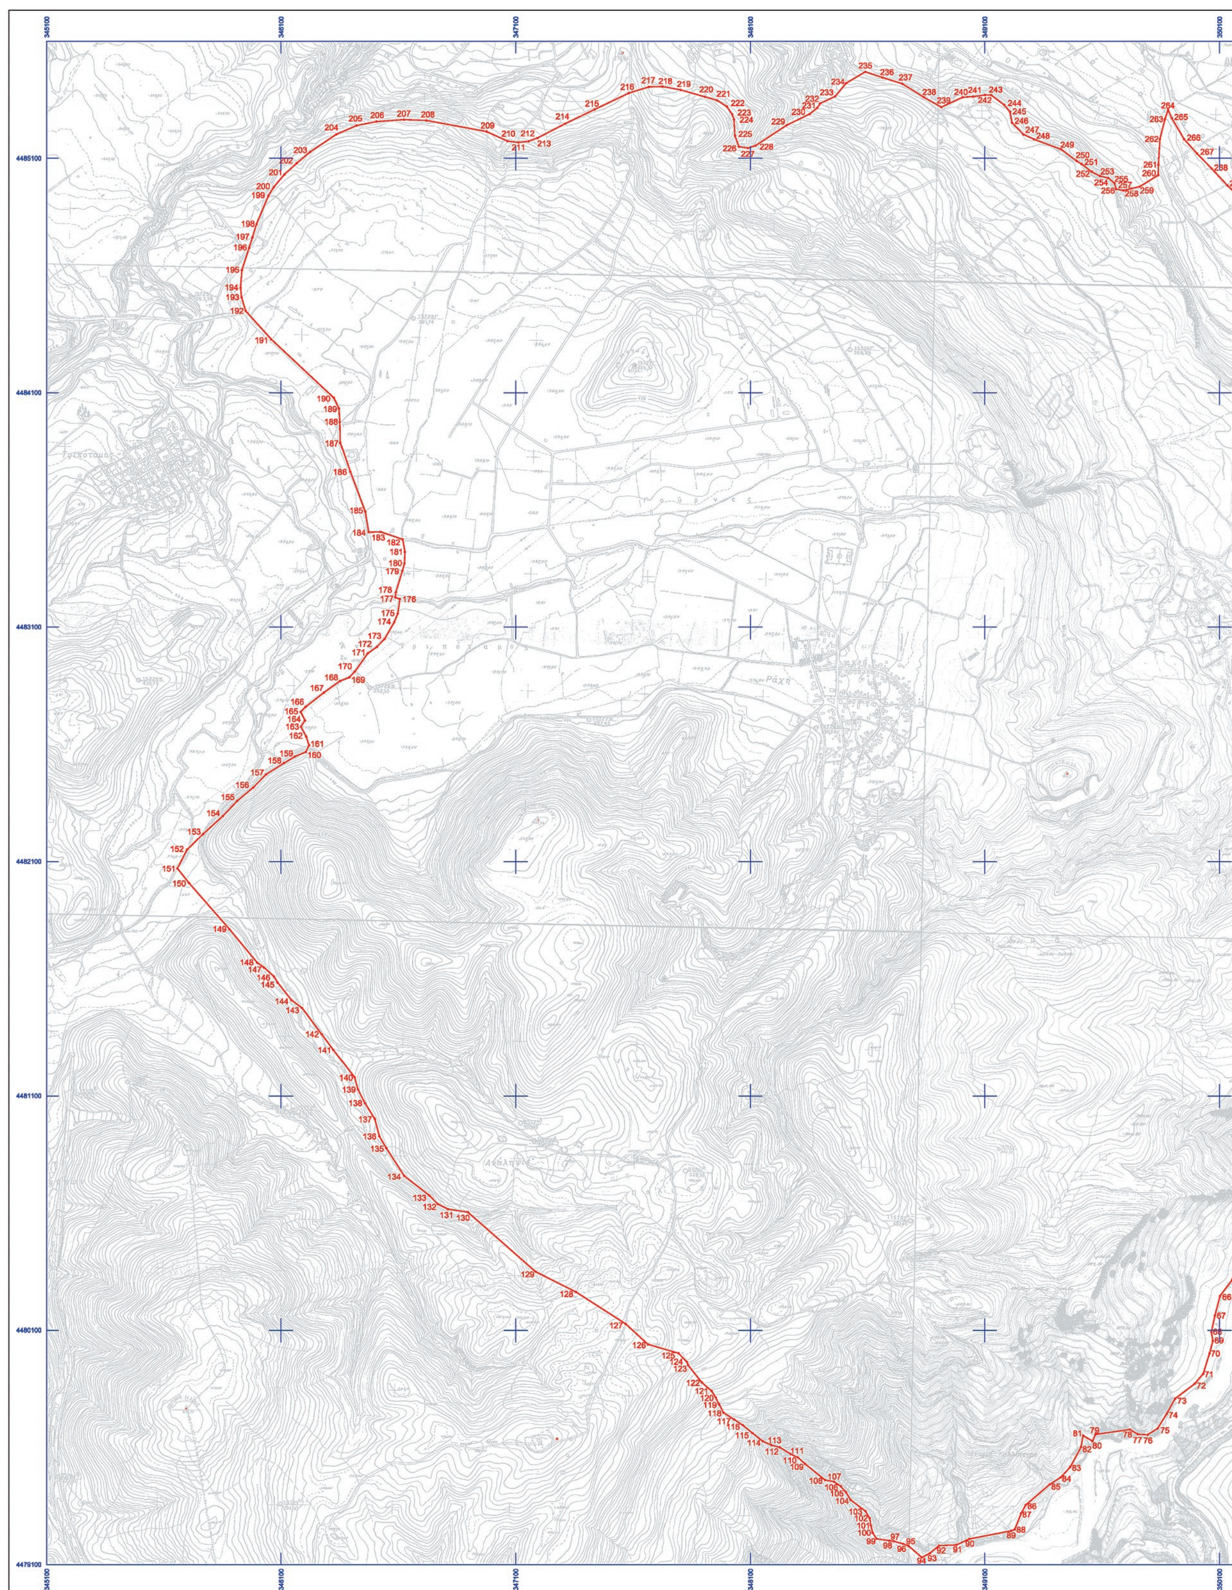

ΕΘΝΙΚΟ ΤΥΠΟΓΡΑΦΕΙΟ
Για τεχνικούς λόγους στο σχεδιάγραμμα, από το ηλεκτρονικό αρχείο, έγινε σμίκρυνση κατά ποσοστό 31%

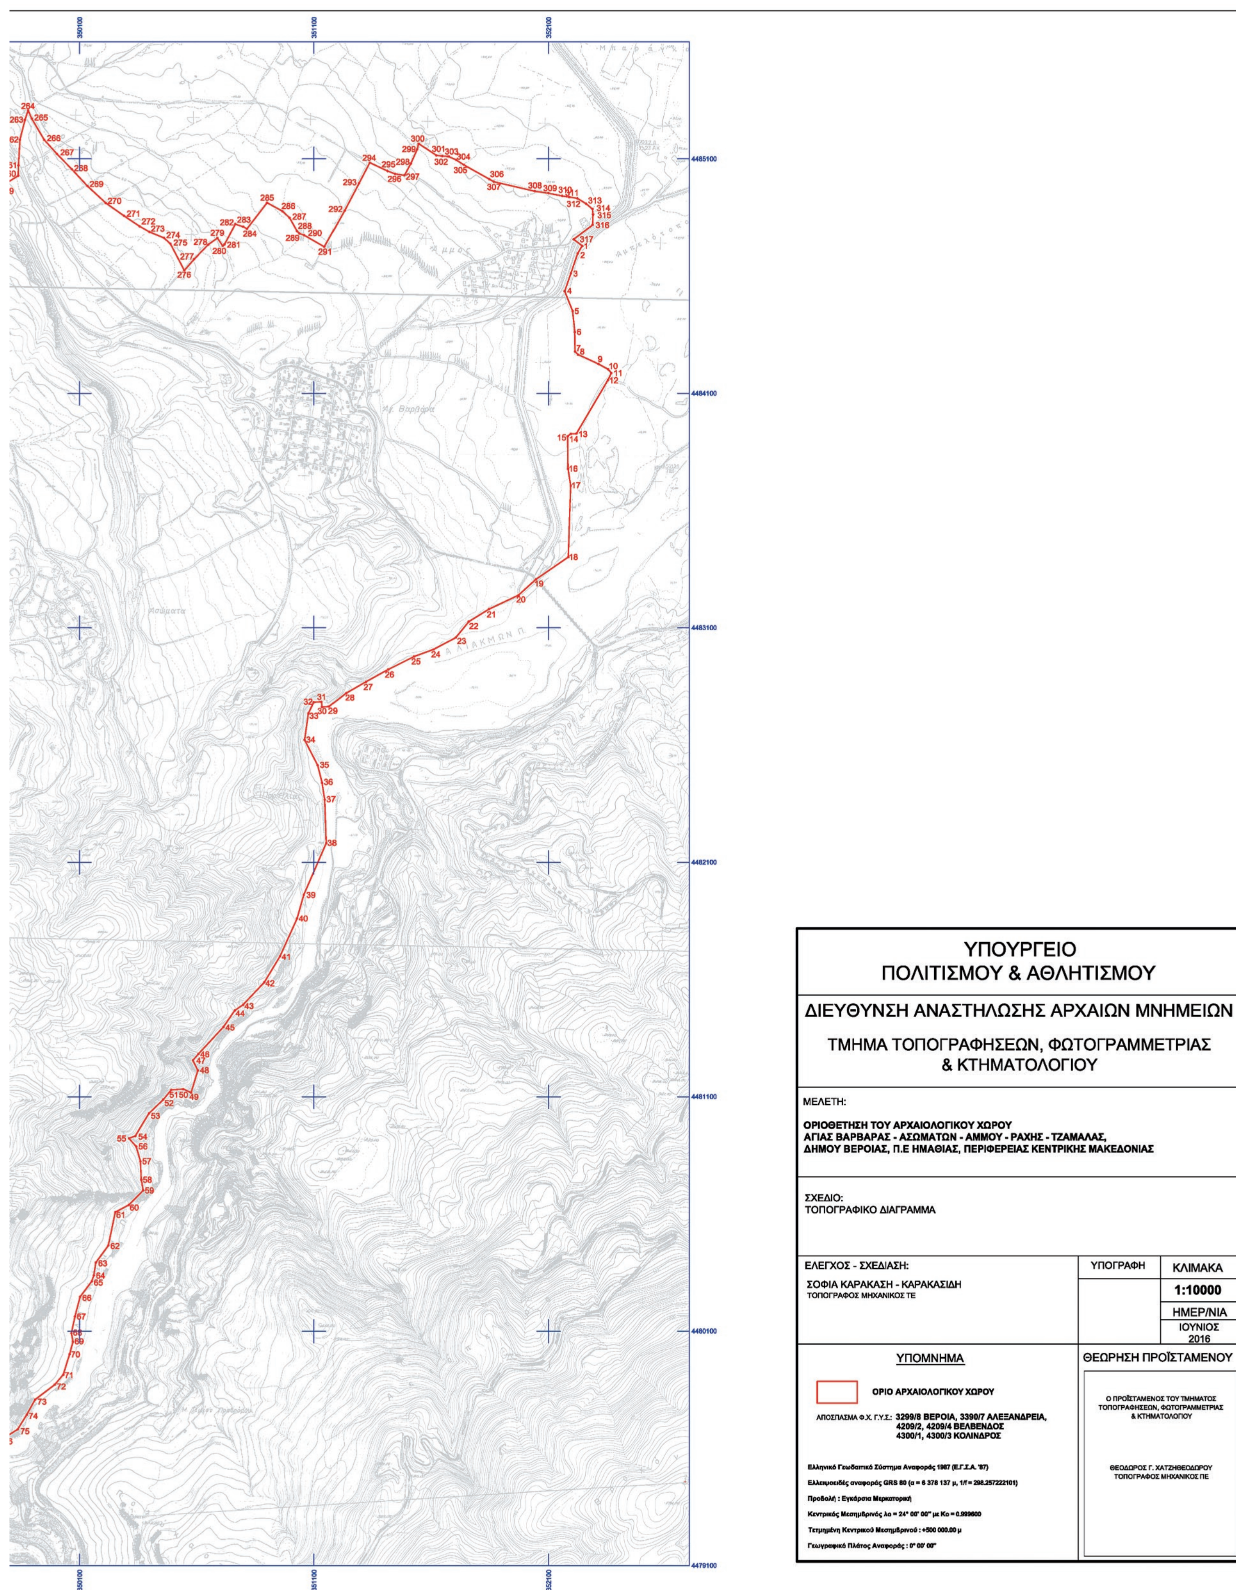
350100
351100
352100
4485100
4484100
4483100
4482100
4481100
4480100
4479100
ΥΠΟΥΡΓΕΙΟ
ΠΟΛΙΤΙΣΜΟΥ & ΑΘΛΗΤΙΣΜΟΥ
ΔΙΕΥΘΥΝΣΗ ΑΝΑΣΤΗΛΩΣΗΣ ΑΡΧΑΙΩΝ ΜΝΗΜΕΙΩΝ
ΤΜΗΜΑ ΤΟΠΟΓΡΑΦΗΣΕΩΝ, ΦΩΤΟΓΡΑΜΜΕΤΡΙΑΣ
& ΚΤΗΜΑΤΟΛΟΓΙΟΥ
ΜΕΛΕΤΗ:
ΟΡΙΟΘΕΤΗΣΗ ΤΟΥ ΑΡΧΑΙΟΛΟΓΙΚΟΥ ΧΩΡΟΥ
ΑΓΙΑΣ ΒΑΡΒΑΡΑΣ - ΑΣΩΜΑΤΩΝ - ΑΜΜΟΥ - ΡΑΧΗΣ - ΤΖΑΜΑΛΑΣ,
ΔΗΜΟΥ ΒΕΡΟΙΑΣ, Π.Ε ΗΜΑΘΙΑΣ, ΠΕΡΙΦΕΡΕΙΑΣ ΚΕΝΤΡΙΚΗΣ ΜΑΚΕΔΟΝΙΑΣ
ΣΧΕΔΙΟ:
ΤΟΠΟΓΡΑΦΙΚΟ ΔΙΑΓΡΑΜΜΑ
ΕΛΕΓΧΟΣ - ΣΧΕΔΙΑΣΗ:
ΣΟΦΙΑ ΚΑΡΑΚΑΣΗ - ΚΑΡΑΚΑΣΙΔΗ
ΤΟΠΟΓΡΑΦΟΣ ΜΗΧΑΝΙΚΟΣ ΤΕ
ΥΠΟΓΡΑΦΗ
ΚΛΙΜΑΚΑ
1:10000
ΗΜΕΡ/ΝΙΑ
ΙΟΥΝΙΟΣ 2016
ΥΠΟΜΝΗΜΑ
ΟΡΙΟ ΑΡΧΑΙΟΛΟΓΙΚΟΥ ΧΩΡΟΥ
ΑΠΟΣΠΑΣΜΑ Φ.Χ. Γ.Υ.Σ.: 3299/8 ΒΕΡΟΙΑ, 3390/7 ΑΛΕΞΑΝΔΡΕΙΑ,
4209/2, 4209/4 ΒΕΛΒΕΝΔΟΣ
4300/1, 4300/3 ΚΟΛΙΝΔΡΟΣ
Ελληνικό Γεωδαιτικό Σύστημα Αναφοράς 1987 (Ε.Γ.Σ.Α. '87)
Ελλειψοειδές αναφοράς GRS 80 (α = 6 378 137 μ, 1/f = 298.257222101)
Προβολή : Εγκάρσια Μερκατορική
Κεντρικός Μεσημβρινός λο = 24° 00' 00" με Κο = 0.999600
Τετμημένη Κεντρικού Μεσημβρινού : +500 000.00 μ
Γεωγραφικό Πλάτος Αναφοράς : 0° 00' 00"
ΘΕΩΡΗΣΗ ΠΡΟΪΣΤΑΜΕΝΟΥ
Ο ΠΡΟΪΣΤΑΜΕΝΟΣ ΤΟΥ ΤΜΗΜΑΤΟΣ
ΤΟΠΟΓΡΑΦΗΣΕΩΝ, ΦΩΤΟΓΡΑΜΜΕΤΡΙΑΣ
& ΚΤΗΜΑΤΟΛΟΓΙΟΥ
ΘΕΟΔΩΡΟΣ Γ. ΧΑΤΖΗΘΕΟΔΩΡΟΥ
ΤΟΠΟΓΡΑΦΟΣ ΜΗΧΑΝΙΚΟΣ ΠΕ

ΟΡΙΟΘΕΤΗΣΗ ΤΟΥ ΑΡΧΑΙΟΛΟΓΙΚΟΥ ΧΩΡΟΥ ΑΓΙΑΣ ΒΑΡΒΑΡΑΣ - ΑΣΩΜΑΤΩΝ - ΑΜΜΟΥ - ΡΑΧΗΣ - ΤΖΑΜΑΛΑΣ Δ. ΒΕΡΟΙΑΣ, Π.Ε. ΗΜΑΘΙΑΣ, ΠΕΡΙΦΕΡΕΙΑΣ ΚΕΝΤΡΙΚΗΣ ΜΑΚΕΔΟΝΙΑΣ				
ΕΦ. Α. ΗΜΑΘΙΑΣ				
ΠΙΝΑΚΑΣ ΣΥΝΤΕΤΑΓΜΕΝΩΝ				
ΣΗΜΕΙΟ	ΔΙΑΓΡΑΜΜΑ 1:5000	Φ.Χ. 1:50000	ΣΥΝ/ΝΗ Χ [ΕΓΣΑ '87]	ΣΥΝ/ΝΗ Υ [ΕΓΣΑ '87]
1	3390/7	ΑΛΕΞΑΝΔΡΕΙΑ	352242.56	4484728.91
2	3390/7	ΑΛΕΞΑΝΔΡΕΙΑ	352223.35	4484696.51
3	3390/7	ΑΛΕΞΑΝΔΡΕΙΑ	352194.19	4484611.54
4	3390/7	ΑΛΕΞΑΝΔΡΕΙΑ	352167.67	4484535.75
5	4300/1	ΚΟΛΙΝΔΡΟΣ	352201.61	4484450.96
6	4300/1	ΚΟΛΙΝΔΡΟΣ	352211.16	4484361.66
7	4300/1	ΚΟΛΙΝΔΡΟΣ	352212.22	4484278.45
8	4300/1	ΚΟΛΙΝΔΡΟΣ	352225.28	4484265.00
9	4300/1	ΚΟΛΙΝΔΡΟΣ	352311.93	4484225.46
10	4300/1	ΚΟΛΙΝΔΡΟΣ	352353.38	4484202.87
11	4300/1	ΚΟΛΙΝΔΡΟΣ	352366.64	4484186.44
12	4300/1	ΚΟΛΙΝΔΡΟΣ	352352.32	4484156.76
13	4300/1	ΚΟΛΙΝΔΡΟΣ	352218.13	4483928.69
14	4300/1	ΚΟΛΙΝΔΡΟΣ	352193.70	4483927.23
15	4300/1	ΚΟΛΙΝΔΡΟΣ	352180.59	4483917.23
16	4300/1	ΚΟΛΙΝΔΡΟΣ	352182.43	4483777.64
17	4300/1	ΚΟΛΙΝΔΡΟΣ	352193.72	4483706.25
18	4300/1	ΚΟΛΙΝΔΡΟΣ	352183.03	4483401.59
19	4300/1	ΚΟΛΙΝΔΡΟΣ	352045.31	4483307.03
20	4300/1	ΚΟΛΙΝΔΡΟΣ	351970.86	4483239.16
21	4300/1	ΚΟΛΙΝΔΡΟΣ	351844.96	4483180.06
22	4300/1	ΚΟΛΙΝΔΡΟΣ	351758.78	4483126.87
23	4300/1	ΚΟΛΙΝΔΡΟΣ	351703.01	4483058.48
24	4300/1	ΚΟΛΙΝΔΡΟΣ	351608.51	4483007.91
25	4300/1	ΚΟΛΙΝΔΡΟΣ	351525.57	4482977.92
26	4300/1	ΚΟΛΙΝΔΡΟΣ	351415.11	4482922.53
27	4300/1	ΚΟΛΙΝΔΡΟΣ	351320.78	4482870.32
28	4300/1	ΚΟΛΙΝΔΡΟΣ	351236.59	4482822.01
29	4300/1	ΚΟΛΙΝΔΡΟΣ	351163.23	4482764.53
30	4300/1	ΚΟΛΙΝΔΡΟΣ	351133.96	4482762.65
31	4300/1	ΚΟΛΙΝΔΡΟΣ	351131.46	4482784.30
32	4300/1	ΚΟΛΙΝΔΡΟΣ	351098.53	4482782.64
33	4300/1	ΚΟΛΙΝΔΡΟΣ	351076.02	4482735.99
34	4300/1	ΚΟΛΙΝΔΡΟΣ	351059.35	4482622.29
35	4300/1	ΚΟΛΙΝΔΡΟΣ	351115.58	4482513.84
36	4300/1	ΚΟΛΙΝΔΡΟΣ	351134.34	4482439.10
37	4300/1	ΚΟΛΙΝΔΡΟΣ	351145.60	4482367.46
38	4300/1	ΚΟΛΙΝΔΡΟΣ	351152.27	4482181.91
39	4300/1	ΚΟΛΙΝΔΡΟΣ	351055.95	4481961.67
40	4300/1	ΚΟΛΙΝΔΡΟΣ	351027.28	4481860.41
41	4300/3	ΚΟΛΙΝΔΡΟΣ	350954.57	4481699.41
42	4300/3	ΚΟΛΙΝΔΡΟΣ	350887.90	4481588.82
43	4300/3	ΚΟΛΙΝΔΡΟΣ	350797.62	4481492.46
44	4300/3	ΚΟΛΙΝΔΡΟΣ	350761.77	4481468.14
45	4300/3	ΚΟΛΙΝΔΡΟΣ	350713.75	4481398.14
46	4300/3	ΚΟΛΙΝΔΡΟΣ	350606.82	4481282.95
47	4300/3	ΚΟΛΙΝΔΡΟΣ	350583.33	4481255.89

48	4300/3	ΚΟΛΙΝΔΡΟΣ	350604.37	4481212.79
49	4300/3	ΚΟΛΙΝΔΡΟΣ	350575.39	4481118.00
50	4300/3	ΚΟΛΙΝΔΡΟΣ	350542.25	4481132.71
51	4300/3	ΚΟΛΙΝΔΡΟΣ	350490.69	4481130.09
52	4300/3	ΚΟΛΙΝΔΡΟΣ	350456.50	4481088.56
53	4300/3	ΚΟΛΙΝΔΡΟΣ	350395.47	4481029.16
54	4300/3	ΚΟΛΙΝΔΡΟΣ	350337.60	4480932.96
55	4300/3	ΚΟΛΙΝΔΡΟΣ	350310.77	4480922.97
56	4300/3	ΚΟΛΙΝΔΡΟΣ	350341.28	4480888.80
57	4300/3	ΚΟΛΙΝΔΡΟΣ	350359.66	4480824.94
58	4300/3	ΚΟΛΙΝΔΡΟΣ	350362.81	4480746.61
59	4300/3	ΚΟΛΙΝΔΡΟΣ	350371.23	4480700.88
60	4300/3	ΚΟΛΙΝΔΡΟΣ	350310.14	4480639.63
61	4300/3	ΚΟΛΙΝΔΡΟΣ	350252.27	4480608.09
62	4300/3	ΚΟΛΙΝΔΡΟΣ	350222.28	4480466.16
63	4300/3	ΚΟΛΙΝΔΡΟΣ	350169.07	4480393.35
64	4300/3	ΚΟΛΙΝΔΡΟΣ	350160.65	4480338.68
65	4300/3	ΚΟΛΙΝΔΡΟΣ	350152.23	4480313.45
66	4300/3	ΚΟΛΙΝΔΡΟΣ	350102.21	4480247.49
67	4300/3	ΚΟΛΙΝΔΡΟΣ	350080.12	4480163.39
68	4300/3	ΚΟΛΙΝΔΡΟΣ	350064.85	4480092.72
69	4300/3	ΚΟΛΙΝΔΡΟΣ	350071.69	4480055.40
70	4300/3	ΚΟΛΙΝΔΡΟΣ	350057.48	4480002.83
71	4300/3	ΚΟΛΙΝΔΡΟΣ	350030.62	4479915.32
72	4300/3	ΚΟΛΙΝΔΡΟΣ	349993.80	4479872.74
73	4300/3	ΚΟΛΙΝΔΡΟΣ	349910.15	4479809.13
74	4300/3	ΚΟΛΙΝΔΡΟΣ	349874.80	4479744.28
75	4300/3	ΚΟΛΙΝΔΡΟΣ	349835.87	4479681.73
76	4300/3	ΚΟΛΙΝΔΡΟΣ	349793.26	4479654.92
77	4300/3	ΚΟΛΙΝΔΡΟΣ	349750.65	4479657.54
78	4300/3	ΚΟΛΙΝΔΡΟΣ	349716.98	4479677.52
79	4300/3	ΚΟΛΙΝΔΡΟΣ	349571.25	4479656.49
80	4300/3	ΚΟΛΙΝΔΡΟΣ	349559.15	4479627.58
81	4300/3	ΚΟΛΙΝΔΡΟΣ	349519.17	4479651.76
82	4300/3	ΚΟΛΙΝΔΡΟΣ	349510.10	4479602.74
83	4300/3	ΚΟΛΙΝΔΡΟΣ	349464.34	4479518.10
84	4300/3	ΚΟΛΙΝΔΡΟΣ	349423.83	4479473.42
85	4300/3	ΚΟΛΙΝΔΡΟΣ	349377.01	4479443.45
86	4300/3	ΚΟΛΙΝΔΡΟΣ	349274.30	4479355.43
87	4300/3	ΚΟΛΙΝΔΡΟΣ	349254.31	4479319.16
88	4300/3	ΚΟΛΙΝΔΡΟΣ	349227.48	4479250.82
89	4300/3	ΚΟΛΙΝΔΡΟΣ	349211.70	4479245.04
90	4300/3	ΚΟΛΙΝΔΡΟΣ	349033.22	4479210.63
91	4300/3	ΚΟΛΙΝΔΡΟΣ	348978.51	4479185.40
92	4300/3	ΚΟΛΙΝΔΡΟΣ	348904.85	4479182.24
93	4300/3	ΚΟΛΙΝΔΡΟΣ	348865.40	4479149.13
94	4300/3	ΚΟΛΙΝΔΡΟΣ	348831.60	4479131.63
95	4209/4	ΒΕΛΒΕΝΔΟΣ	348774.82	4479180.61
96	4209/4	ΒΕΛΒΕΝΔΟΣ	348750.69	4479189.94
97	4209/4	ΒΕΛΒΕΝΔΟΣ	348712.28	4479200.32
98	4209/4	ΒΕΛΒΕΝΔΟΣ	348691.52	4479203.43
99	4209/4	ΒΕΛΒΕΝΔΟΣ	348637.83	4479211.68
100	4209/4	ΒΕΛΒΕΝΔΟΣ	348621.23	4479237.40
101	4209/4	ΒΕΛΒΕΝΔΟΣ	348614.17	4479267.26
102	4209/4	ΒΕΛΒΕΝΔΟΣ	348608.78	4479298.79

103	4209/4	ΒΕΛΒΕΝΔΟΣ	348590.51	4479329.48
104	4209/4	ΒΕΛΒΕΝΔΟΣ	348527.36	4479377.33
105	4209/4	ΒΕΛΒΕΝΔΟΣ	348507.02	4479410.51
106	4209/4	ΒΕΛΒΕΝΔΟΣ	348485.43	4479435.82
107	4209/4	ΒΕΛΒΕΝΔΟΣ	348456.79	4479454.90
108	4209/4	ΒΕΛΒΕΝΔΟΣ	348418.60	4479461.95
109	4209/4	ΒΕΛΒΕΝΔΟΣ	348332.60	4479531.00
110	4209/4	ΒΕΛΒΕΝΔΟΣ	348302.30	4479558.38
111	4209/4	ΒΕΛΒΕΝΔΟΣ	348271.58	4479572.48
112	4209/4	ΒΕΛΒΕΝΔΟΣ	348224.60	4479601.63
113	4209/4	ΒΕΛΒΕΝΔΟΣ	348189.31	4479610.75
114	4209/4	ΒΕΛΒΕΝΔΟΣ	348153.20	4479626.93
115	4209/4	ΒΕΛΒΕΝΔΟΣ	348108.36	4479662.19
116	4209/4	ΒΕΛΒΕΝΔΟΣ	348067.58	4479695.91
117	4209/4	ΒΕΛΒΕΝΔΟΣ	348030.63	4479719.97
118	4209/4	ΒΕΛΒΕΝΔΟΣ	347984.56	4479749.83
119	4209/4	ΒΕΛΒΕΝΔΟΣ	347966.29	4479786.33
120	4209/4	ΒΕΛΒΕΝΔΟΣ	347953.01	4479814.54
121	4209/4	ΒΕΛΒΕΝΔΟΣ	347935.87	4479841.65
122	4209/4	ΒΕΛΒΕΝΔΟΣ	347893.53	4479878.57
123	4209/4	ΒΕΛΒΕΝΔΟΣ	347835.41	4479951.99
124	4209/4	ΒΕΛΒΕΝΔΟΣ	347830.39	4479965.87
125	4209/4	ΒΕΛΒΕΝΔΟΣ	347794.69	4480002.79
126	4209/4	ΒΕΛΒΕΝΔΟΣ	347664.25	4480040.76
127	4209/4	ΒΕΛΒΕΝΔΟΣ	347568.80	4480127.77
128	4209/4	ΒΕΛΒΕΝΔΟΣ	347356.49	4480264.62
129	4209/4	ΒΕΛΒΕΝΔΟΣ	347184.69	4480350.88
130	4209/4	ΒΕΛΒΕΝΔΟΣ	346896.41	4480604.48
131	4209/4	ΒΕΛΒΕΝΔΟΣ	346811.26	4480617.29
132	4209/4	ΒΕΛΒΕΝΔΟΣ	346767.43	4480639.57
133	4209/4	ΒΕΛΒΕΝΔΟΣ	346731.77	4480675.94
134	4209/4	ΒΕΛΒΕΝΔΟΣ	346624.04	4480759.83
135	4209/4	ΒΕΛΒΕΝΔΟΣ	346548.22	4480878.01
136	4209/4	ΒΕΛΒΕΝΔΟΣ	346518.50	4480928.49
137	4209/4	ΒΕΛΒΕΝΔΟΣ	346499.19	4481002.73
138	4209/4	ΒΕΛΒΕΝΔΟΣ	346457.52	4481069.01
139	4209/4	ΒΕΛΒΕΝΔΟΣ	346427.06	4481128.41
140	4209/4	ΒΕΛΒΕΝΔΟΣ	346412.95	4481180.37
141	4209/4	ΒΕΛΒΕΝΔΟΣ	346323.01	4481296.98
142	4209/4	ΒΕΛΒΕΝΔΟΣ	346273.79	4481363.72
143	4209/4	ΒΕΛΒΕΝΔΟΣ	346189.71	4481475.65
144	4209/4	ΒΕΛΒΕΝΔΟΣ	346144.74	4481508.51
145	4209/4	ΒΕΛΒΕΝΔΟΣ	346085.68	4481583.89
146	4209/4	ΒΕΛΒΕΝΔΟΣ	346069.66	4481610.29
147	4209/4	ΒΕΛΒΕΝΔΟΣ	346026.32	4481649.16
148	4209/4	ΒΕΛΒΕΝΔΟΣ	345998.50	4481668.82
149	4209/4	ΒΕΛΒΕΝΔΟΣ	345879.82	4481811.63
150	4209/2	ΒΕΛΒΕΝΔΟΣ	345707.46	4482009.04
151	4209/2	ΒΕΛΒΕΝΔΟΣ	345658.14	4482070.78
152	4209/2	ΒΕΛΒΕΝΔΟΣ	345699.77	4482151.62
153	4209/2	ΒΕΛΒΕΝΔΟΣ	345767.77	4482217.23
154	4209/2	ΒΕΛΒΕΝΔΟΣ	345852.22	4482294.25
155	4209/2	ΒΕΛΒΕΝΔΟΣ	345913.77	4482359.86
156	4209/2	ΒΕΛΒΕΝΔΟΣ	345981.19	4482415.51
157	4209/2	ΒΕΛΒΕΝΔΟΣ	346036.93	4482472.01

158	4209/2	ΒΕΛΒΕΝΔΟΣ	346111.96	4482520.04
159	4209/2	ΒΕΛΒΕΝΔΟΣ	346160.04	4482548.16
160	4209/2	ΒΕΛΒΕΝΔΟΣ	346206.35	4482568.07
161	4209/2	ΒΕΛΒΕΝΔΟΣ	346219.83	4482596.19
162	4209/2	ΒΕΛΒΕΝΔΟΣ	346207.55	4482633.85
163	4209/2	ΒΕΛΒΕΝΔΟΣ	346185.27	4482675.44
164	4209/2	ΒΕΛΒΕΝΔΟΣ	346202.86	4482702.39
165	4209/2	ΒΕΛΒΕΝΔΟΣ	346184.10	4482738.71
166	4209/2	ΒΕΛΒΕΝΔΟΣ	346205.20	4482760.38
167	4209/2	ΒΕΛΒΕΝΔΟΣ	346282.57	4482820.34
168	4209/2	ΒΕΛΒΕΝΔΟΣ	346352.34	4482870.72
169	4209/2	ΒΕΛΒΕΝΔΟΣ	346391.03	4482886.54
170	4209/2	ΒΕΛΒΕΝΔΟΣ	346414.48	4482911.14
171	4209/2	ΒΕΛΒΕΝΔΟΣ	346468.48	4482988.15
172	4209/2	ΒΕΛΒΕΝΔΟΣ	346507.76	4483015.68
173	4209/2	ΒΕΛΒΕΝΔΟΣ	346541.17	4483050.24
174	4209/2	ΒΕΛΒΕΝΔΟΣ	346582.21	4483121.71
175	4209/2	ΒΕΛΒΕΝΔΟΣ	346596.93	4483158.39
176	4209/2	ΒΕΛΒΕΝΔΟΣ	346605.73	4483219.90
177	4209/2	ΒΕΛΒΕΝΔΟΣ	346586.38	4483227.51
178	4209/2	ΒΕΛΒΕΝΔΟΣ	346588.72	4483248.60
179	4209/2	ΒΕΛΒΕΝΔΟΣ	346616.28	4483339.99
180	4209/2	ΒΕΛΒΕΝΔΟΣ	346625.66	4483372.20
181	4209/2	ΒΕΛΒΕΝΔΟΣ	346627.42	4483420.82
182	4209/2	ΒΕΛΒΕΝΔΟΣ	346618.04	4483474.39
183	4209/2	ΒΕΛΒΕΝΔΟΣ	346523.65	4483506.61
184	4209/2	ΒΕΛΒΕΝΔΟΣ	346472.65	4483505.44
185	4209/2	ΒΕΛΒΕΝΔΟΣ	346458.55	4483593.55
186	4209/2	ΒΕΛΒΕΝΔΟΣ	346394.65	4483763.42
187	4209/2	ΒΕΛΒΕΝΔΟΣ	346352.39	4483886.71
188	4209/2	ΒΕΛΒΕΝΔΟΣ	346350.64	4483975.17
189	4209/2	ΒΕΛΒΕΝΔΟΣ	346347.10	4484033.42
190	4209/2	ΒΕΛΒΕΝΔΟΣ	346325.41	4484078.53
191	4209/2	ΒΕΛΒΕΝΔΟΣ	346058.59	4484327.80
192	4209/2	ΒΕΛΒΕΝΔΟΣ	345949.55	4484449.06
193	4209/2	ΒΕΛΒΕΝΔΟΣ	345931.66	4484507.16
194	4209/2	ΒΕΛΒΕΝΔΟΣ	345927.81	4484547.90
195	4209/2	ΒΕΛΒΕΝΔΟΣ	345933.32	4484623.32
196	3299/8	ΒΕΡΟΙΑ	345964.20	4484717.69
197	3299/8	ΒΕΡΟΙΑ	345978.52	4484762.83
198	3299/8	ΒΕΡΟΙΑ	345995.60	4484818.98
199	3299/8	ΒΕΡΟΙΑ	346046.52	4484940.90
200	3299/8	ΒΕΡΟΙΑ	346069.69	4484977.77
201	3299/8	ΒΕΡΟΙΑ	346115.03	4485031.15
202	3299/8	ΒΕΡΟΙΑ	346167.27	4485079.09
203	3299/8	ΒΕΡΟΙΑ	346224.21	4485127.22
204	3299/8	ΒΕΡΟΙΑ	346336.42	4485202.61
205	3299/8	ΒΕΡΟΙΑ	346420.76	4485239.99
206	3299/8	ΒΕΡΟΙΑ	346506.19	4485256.91
207	3299/8	ΒΕΡΟΙΑ	346622.84	4485264.96
208	3299/8	ΒΕΡΟΙΑ	346718.80	4485261.48
209	3299/8	ΒΕΡΟΙΑ	346976.00	4485214.03
210	3299/8	ΒΕΡΟΙΑ	347064.48	4485173.70
211	3299/8	ΒΕΡΟΙΑ	347111.56	4485167.74
212	3299/8	ΒΕΡΟΙΑ	347154.23	4485172.63

213	3299/8	ΒΕΡΟΙΑ	347193.91	4485187.02
214	3299/8	ΒΕΡΟΙΑ	347310.24	4485247.64
215	3299/8	ΒΕΡΟΙΑ	347436.20	4485308.51
216	3299/8	ΒΕΡΟΙΑ	347583.32	4485378.65
217	3299/8	ΒΕΡΟΙΑ	347667.91	4485404.78
218	3299/8	ΒΕΡΟΙΑ	347726.07	4485406.14
219	3299/8	ΒΕΡΟΙΑ	347803.60	4485392.00
220	3299/8	ΒΕΡΟΙΑ	347906.60	4485362.67
221	3299/8	ΒΕΡΟΙΑ	347957.52	4485347.94
222	3299/8	ΒΕΡΟΙΑ	347999.37	4485321.33
223	3299/8	ΒΕΡΟΙΑ	348022.27	4485288.15
224	3299/8	ΒΕΡΟΙΑ	348029.62	4485266.12
225	3299/8	ΒΕΡΟΙΑ	348034.17	4485196.81
226	3299/8	ΒΕΡΟΙΑ	348050.81	4485149.90
227	3299/8	ΒΕΡΟΙΑ	348089.72	4485143.85
228	3299/8	ΒΕΡΟΙΑ	348122.15	4485154.65
229	3299/8	ΒΕΡΟΙΑ	348255.01	4485241.51
230	3299/8	ΒΕΡΟΙΑ	348352.29	4485288.60
231	3299/8	ΒΕΡΟΙΑ	348385.15	4485315.39
232	3299/8	ΒΕΡΟΙΑ	348397.69	4485334.40
233	3299/8	ΒΕΡΟΙΑ	348461.68	4485364.64
234	3299/8	ΒΕΡΟΙΑ	348508.89	4485420.53
235	3299/8	ΒΕΡΟΙΑ	348590.17	4485468.91
236	3299/8	ΒΕΡΟΙΑ	348663.82	4485444.30
237	3299/8	ΒΕΡΟΙΑ	348747.70	4485418.37
238	3299/8	ΒΕΡΟΙΑ	348840.66	4485360.05
239	3390/7	ΑΛΕΞΑΝΔΡΕΙΑ	348914.53	4485318.47
240	3390/7	ΑΛΕΞΑΝΔΡΕΙΑ	349005.80	4485360.89
241	3390/7	ΑΛΕΞΑΝΔΡΕΙΑ	349050.43	4485363.72
242	3390/7	ΑΛΕΞΑΝΔΡΕΙΑ	349100.70	4485370.30
243	3390/7	ΑΛΕΞΑΝΔΡΕΙΑ	349127.07	4485369.93
244	3390/7	ΑΛΕΞΑΝΔΡΕΙΑ	349182.97	4485327.95
245	3390/7	ΑΛΕΞΑΝΔΡΕΙΑ	349207.54	4485298.58
246	3390/7	ΑΛΕΞΑΝΔΡΕΙΑ	349215.74	4485252.36
247	3390/7	ΑΛΕΞΑΝΔΡΕΙΑ	349263.92	4485202.29
248	3390/7	ΑΛΕΞΑΝΔΡΕΙΑ	349309.69	4485181.11
249	3390/7	ΑΛΕΞΑΝΔΡΕΙΑ	349425.81	4485137.78
250	3390/7	ΑΛΕΞΑΝΔΡΕΙΑ	349491.32	4485089.11
251	3390/7	ΑΛΕΞΑΝΔΡΕΙΑ	349511.99	4485076.16
252	3390/7	ΑΛΕΞΑΝΔΡΕΙΑ	349555.98	4485042.93
253	3390/7	ΑΛΕΞΑΝΔΡΕΙΑ	349589.29	4485024.57
254	3390/7	ΑΛΕΞΑΝΔΡΕΙΑ	349625.60	4485016.04
255	3390/7	ΑΛΕΞΑΝΔΡΕΙΑ	349651.65	4484993.42
256	3390/7	ΑΛΕΞΑΝΔΡΕΙΑ	349658.49	4484968.66
257	3390/7	ΑΛΕΞΑΝΔΡΕΙΑ	349690.09	4484963.11
258	3390/7	ΑΛΕΞΑΝΔΡΕΙΑ	349721.70	4484970.80
259	3390/7	ΑΛΕΞΑΝΔΡΕΙΑ	349759.29	4484979.33
260	3390/7	ΑΛΕΞΑΝΔΡΕΙΑ	349837.97	4485027.95
261	3390/7	ΑΛΕΞΑΝΔΡΕΙΑ	349839.03	4485071.91
262	3390/7	ΑΛΕΞΑΝΔΡΕΙΑ	349845.28	4485182.07
263	3390/7	ΑΛΕΞΑΝΔΡΕΙΑ	349866.48	4485266.44
264	3390/7	ΑΛΕΞΑΝΔΡΕΙΑ	349880.11	4485306.54
265	3390/7	ΑΛΕΞΑΝΔΡΕΙΑ	349896.02	4485272.12
266	3390/7	ΑΛΕΞΑΝΔΡΕΙΑ	349948.65	4485181.69
267	3390/7	ΑΛΕΞΑΝΔΡΕΙΑ	350003.17	4485121.16

268	3390/7	ΑΛΕΞΑΝΔΡΕΙΑ	350066.16	4485056.64
269	3390/7	ΑΛΕΞΑΝΔΡΕΙΑ	350133.55	4484984.37
270	3390/7	ΑΛΕΞΑΝΔΡΕΙΑ	350211.21	4484911.97
271	3390/7	ΑΛΕΞΑΝΔΡΕΙΑ	350289.21	4484857.11
272	3390/7	ΑΛΕΞΑΝΔΡΕΙΑ	350355.96	4484812.28
273	3390/7	ΑΛΕΞΑΝΔΡΕΙΑ	350397.99	4484788.44
274	3390/7	ΑΛΕΞΑΝΔΡΕΙΑ	350459.33	4484763.47
275	3390/7	ΑΛΕΞΑΝΔΡΕΙΑ	350487.35	4484738.12
276	3390/7	ΑΛΕΞΑΝΔΡΕΙΑ	350546.71	4484624.62
277	3390/7	ΑΛΕΞΑΝΔΡΕΙΑ	350588.06	4484671.97
278	3390/7	ΑΛΕΞΑΝΔΡΕΙΑ	350648.63	4484734.31
279	3390/7	ΑΛΕΞΑΝΔΡΕΙΑ	350687.64	4484762.54
280	3390/7	ΑΛΕΞΑΝΔΡΕΙΑ	350710.46	4484729.67
281	3390/7	ΑΛΕΞΑΝΔΡΕΙΑ	350718.18	4484735.71
282	3390/7	ΑΛΕΞΑΝΔΡΕΙΑ	350763.83	4484821.90
283	3390/7	ΑΛΕΞΑΝΔΡΕΙΑ	350797.40	4484810.84
284	3390/7	ΑΛΕΞΑΝΔΡΕΙΑ	350813.85	4484801.78
285	3390/7	ΑΛΕΞΑΝΔΡΕΙΑ	350899.55	4484912.95
286	3390/7	ΑΛΕΞΑΝΔΡΕΙΑ	350965.34	4484876.39
287	3390/7	ΑΛΕΞΑΝΔΡΕΙΑ	350995.89	4484848.22
288	3390/7	ΑΛΕΞΑΝΔΡΕΙΑ	351027.44	4484791.54
289	3390/7	ΑΛΕΞΑΝΔΡΕΙΑ	351037.29	4484782.20
290	3390/7	ΑΛΕΞΑΝΔΡΕΙΑ	351057.57	4484774.66
291	3390/7	ΑΛΕΞΑΝΔΡΕΙΑ	351143.61	4484725.19
292	3390/7	ΑΛΕΞΑΝΔΡΕΙΑ	351229.82	4484879.83
293	3390/7	ΑΛΕΞΑΝΔΡΕΙΑ	351290.41	4484996.25
294	3390/7	ΑΛΕΞΑΝΔΡΕΙΑ	351336.61	4485083.65
295	3390/7	ΑΛΕΞΑΝΔΡΕΙΑ	351412.02	4485048.51
296	3390/7	ΑΛΕΞΑΝΔΡΕΙΑ	351444.64	4485035.81
297	3390/7	ΑΛΕΞΑΝΔΡΕΙΑ	351484.47	4485029.89
298	3390/7	ΑΛΕΞΑΝΔΡΕΙΑ	351512.01	4485080.26
299	3390/7	ΑΛΕΞΑΝΔΡΕΙΑ	351538.46	4485140.72
300	3390/7	ΑΛΕΞΑΝΔΡΕΙΑ	351545.15	4485164.90
301	3390/7	ΑΛΕΞΑΝΔΡΕΙΑ	351620.51	4485115.07
302	3390/7	ΑΛΕΞΑΝΔΡΕΙΑ	351645.32	4485112.33
303	3390/7	ΑΛΕΞΑΝΔΡΕΙΑ	351672.79	4485110.45
304	3390/7	ΑΛΕΞΑΝΔΡΕΙΑ	351704.96	4485095.90
305	3390/7	ΑΛΕΞΑΝΔΡΕΙΑ	351737.36	4485075.02
306	3390/7	ΑΛΕΞΑΝΔΡΕΙΑ	351846.60	4485013.53
307	3390/7	ΑΛΕΞΑΝΔΡΕΙΑ	351865.16	4485002.99
308	3390/7	ΑΛΕΞΑΝΔΡΕΙΑ	352040.27	4484962.52
309	3390/7	ΑΛΕΞΑΝΔΡΕΙΑ	352099.05	4484953.98
310	3390/7	ΑΛΕΞΑΝΔΡΕΙΑ	352157.27	4484942.18
311	3390/7	ΑΛΕΞΑΝΔΡΕΙΑ	352186.81	4484937.54
312	3390/7	ΑΛΕΞΑΝΔΡΕΙΑ	352221.83	4484931.64
313	3390/7	ΑΛΕΞΑΝΔΡΕΙΑ	352259.38	4484908.87
314	3390/7	ΑΛΕΞΑΝΔΡΕΙΑ	352286.39	4484886.11
315	3390/7	ΑΛΕΞΑΝΔΡΕΙΑ	352289.01	4484863.63
316	3390/7	ΑΛΕΞΑΝΔΡΕΙΑ	352286.90	4484818.52
317	3390/7	ΑΛΕΞΑΝΔΡΕΙΑ	352206.03	4484757.22
1	3390/7	ΑΛΕΞΑΝΔΡΕΙΑ	352242.56	

ΕΘΝΙΚΟ ΤΥΠΟΓΡΑΦΕΙΟ

Καποδιστρίου 34, Τ.Κ. 104 32, Αθήνα
Τηλ. Κέντρο 210 5279000
Κείμενα προς δημοσίευση: **webmaster.et@et.gr**

15001832209160012